

**UCHWAŁA Nr 256/XIX//2020**  
**RADY MIEJSKIEJ W RADZYMINIE**  
z dnia 27 stycznia 2020 r.

**w sprawie przystąpienia do sporządzenia miejscowego planu zagospodarowania przestrzennego dla części obrębów 01-07, 01-08, 01-02, 01-01 oraz części obrębu łąki, na terenie Miasta i Gminy Radzymin**

Na podstawie art. 18 ust. 2 pkt 5 ustawy z dnia 8 marca 1990 r. o samorządzie gminnym (Dz.U. z 2019 r., poz. 506 z późn. zm.) oraz art. 14 ust. 1 ustawy z dnia 27 marca 2003 r. o planowaniu i zagospodarowaniu przestrzennym (Dz.U. z 2018 r., poz. 1945 z późn. zm.) uchwala się, co następuje:

**§1.**

Przystępuje się do sporządzenia miejscowego planu zagospodarowania przestrzennego dla części obrębów 01-07, 01-08, 01-02, 01-01 oraz części obrębu łąki, na terenie Miasta i Gminy Radzymin.

**§2.**

Granice obszaru objętego opracowaniem planu, wskazuje się na załączniku graficznym, stanowiącym załącznik do niniejszej uchwały.

**§3.**

1. W granicach obszaru objętego niniejszą uchwałą traci moc Uchwała Nr 199/XX/2012 r. Rady Miejskiej w Radzyminie z dnia 28 sierpnia 2012 r. w sprawie zmiany Uchwały Nr 67/VI/2007 Rady Miejskiej w Radzyminie z dnia 27 kwietnia 2007 r. w sprawie przystąpienia do sporządzenia zmiany miejscowego planu zagospodarowania przestrzennego Miasta i Gminy Radzymin;
2. Traci moc Uchwała Nr 113/X/2007 Rady Miejskiej w Radzyminie z dnia 28 września 2007 r. w sprawie przystąpienia do sporządzenia zmiany miejscowego planu zagospodarowania przestrzennego Miasta i Gminy Radzymin.

**§4.**


Wykonanie uchwały powierza się Burmistrzowi Radzymina.

**§5.**

Uchwała wchodzi w życie z dniem podjęcia.

PRZEWODNICZĄCY  
Rady Miejskiej  
  
mgr Piotr Rembelski

Załącznik  
do Uchwały Nr 256/XIX/2020  
Rady Miejskiej w Radzyminie  
z dnia 27 stycznia 2020.....

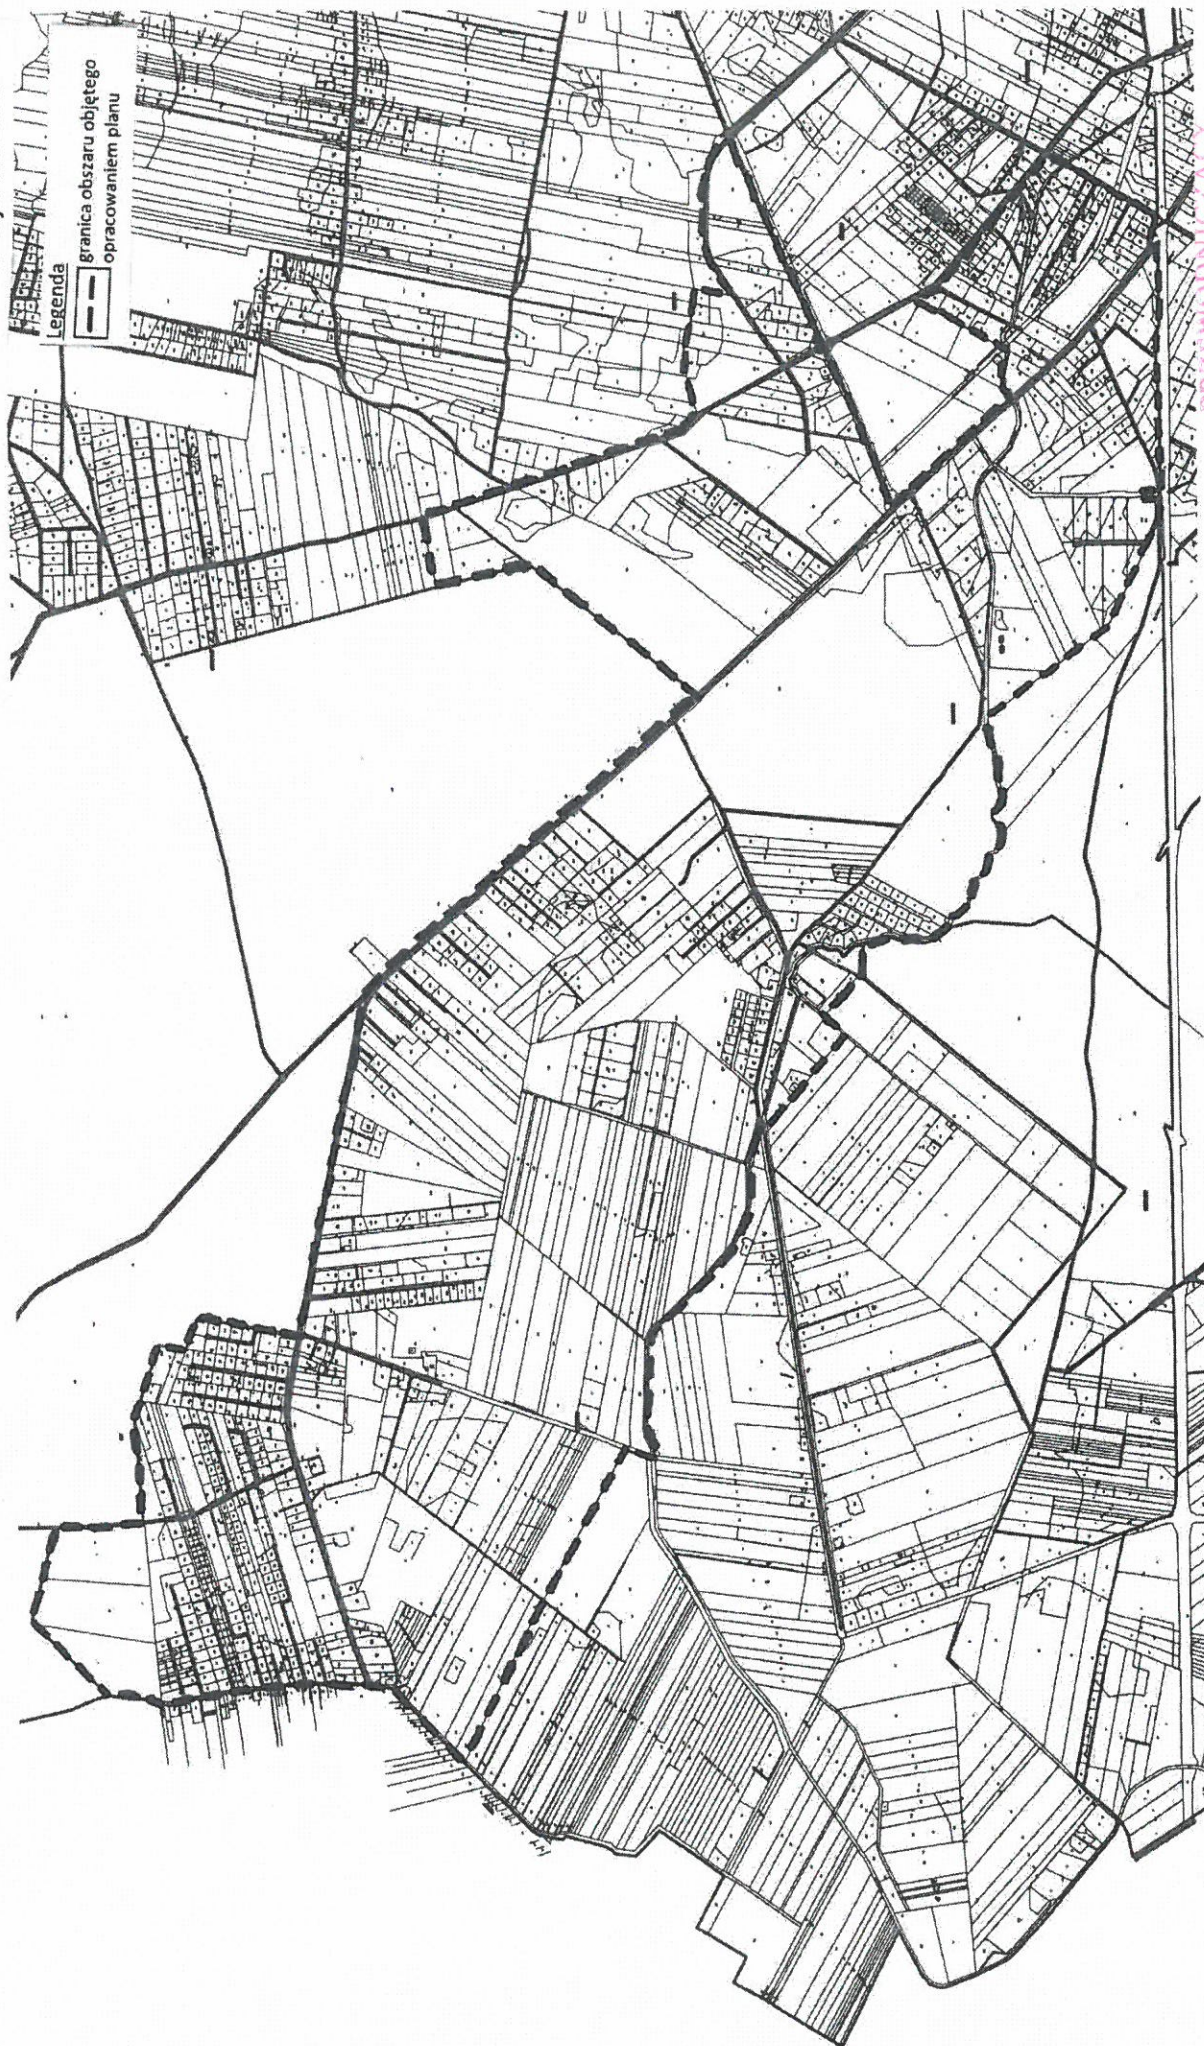

Legenda  
— granica obszaru objętego opracowaniem planu

PRZEWODNICZĄCY  
Rady Miejskiej  
*Com tally*  
mgr Piotr Rembelski